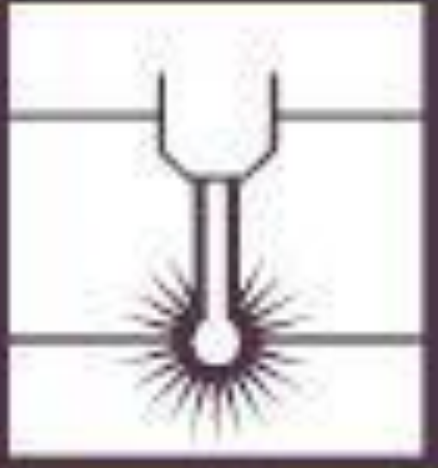

Сварочные технологии

УЧЕБНАЯ ВЕРСИЯ ARCHICAD

План сварочной мастерской

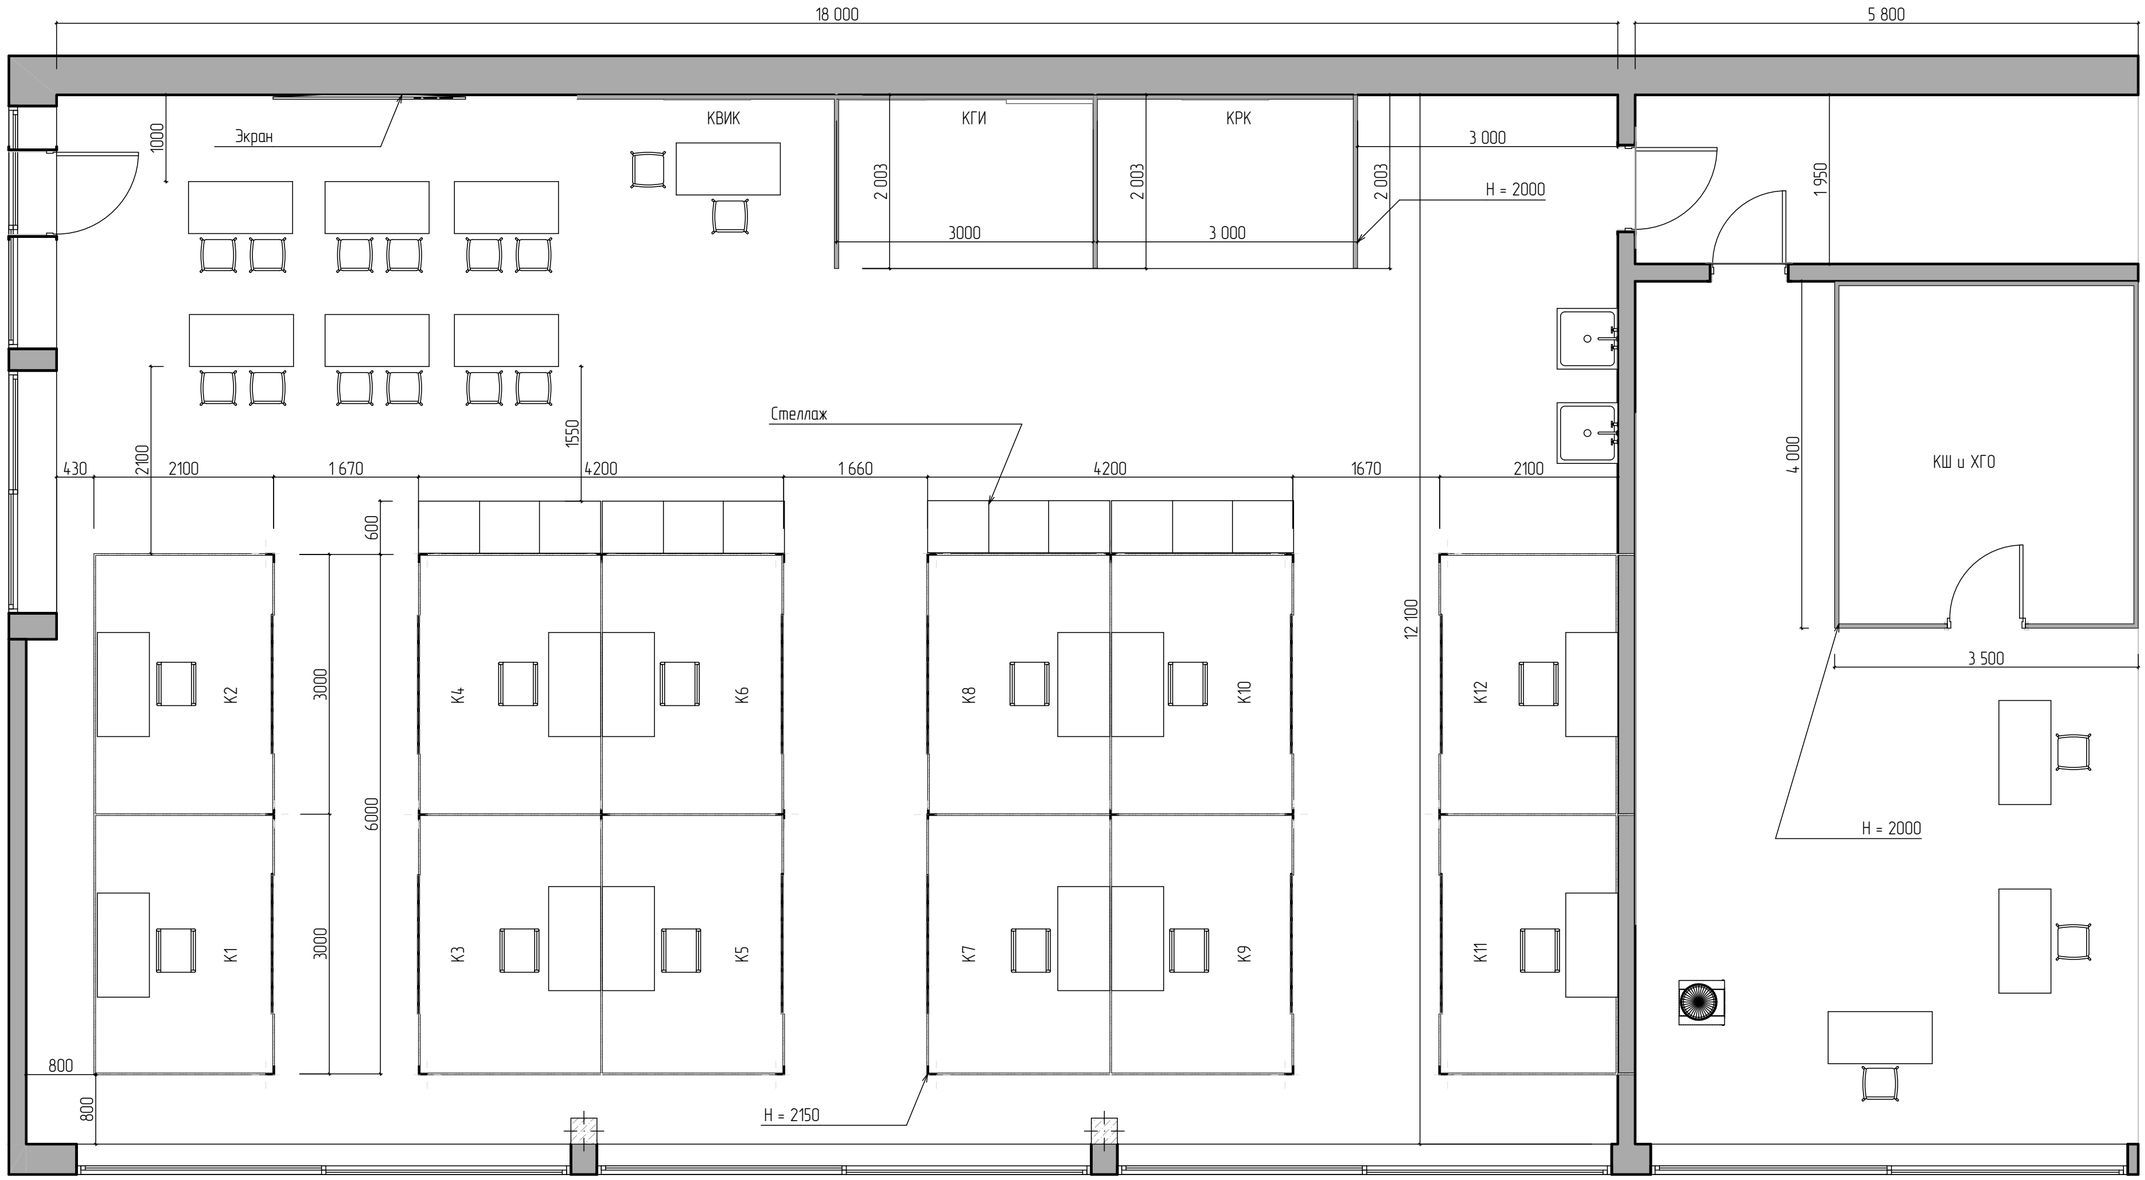

СОКРАЩЕНИЯ В НАЗВАНИИ ПОМЕЩЕНИЙ:

КГИ – комната гидравлических испытаний
КВИК – комната визуально-измерительного контроля
КРК – комната разрушающего контроля
КШиХГО – комната шифровки и хранения готовых образцов

Изм.	Кол.уч.	Лист	№Док.	Подп.	Дата	План сварочной мастерской		
							Стадия	Лист	Листов

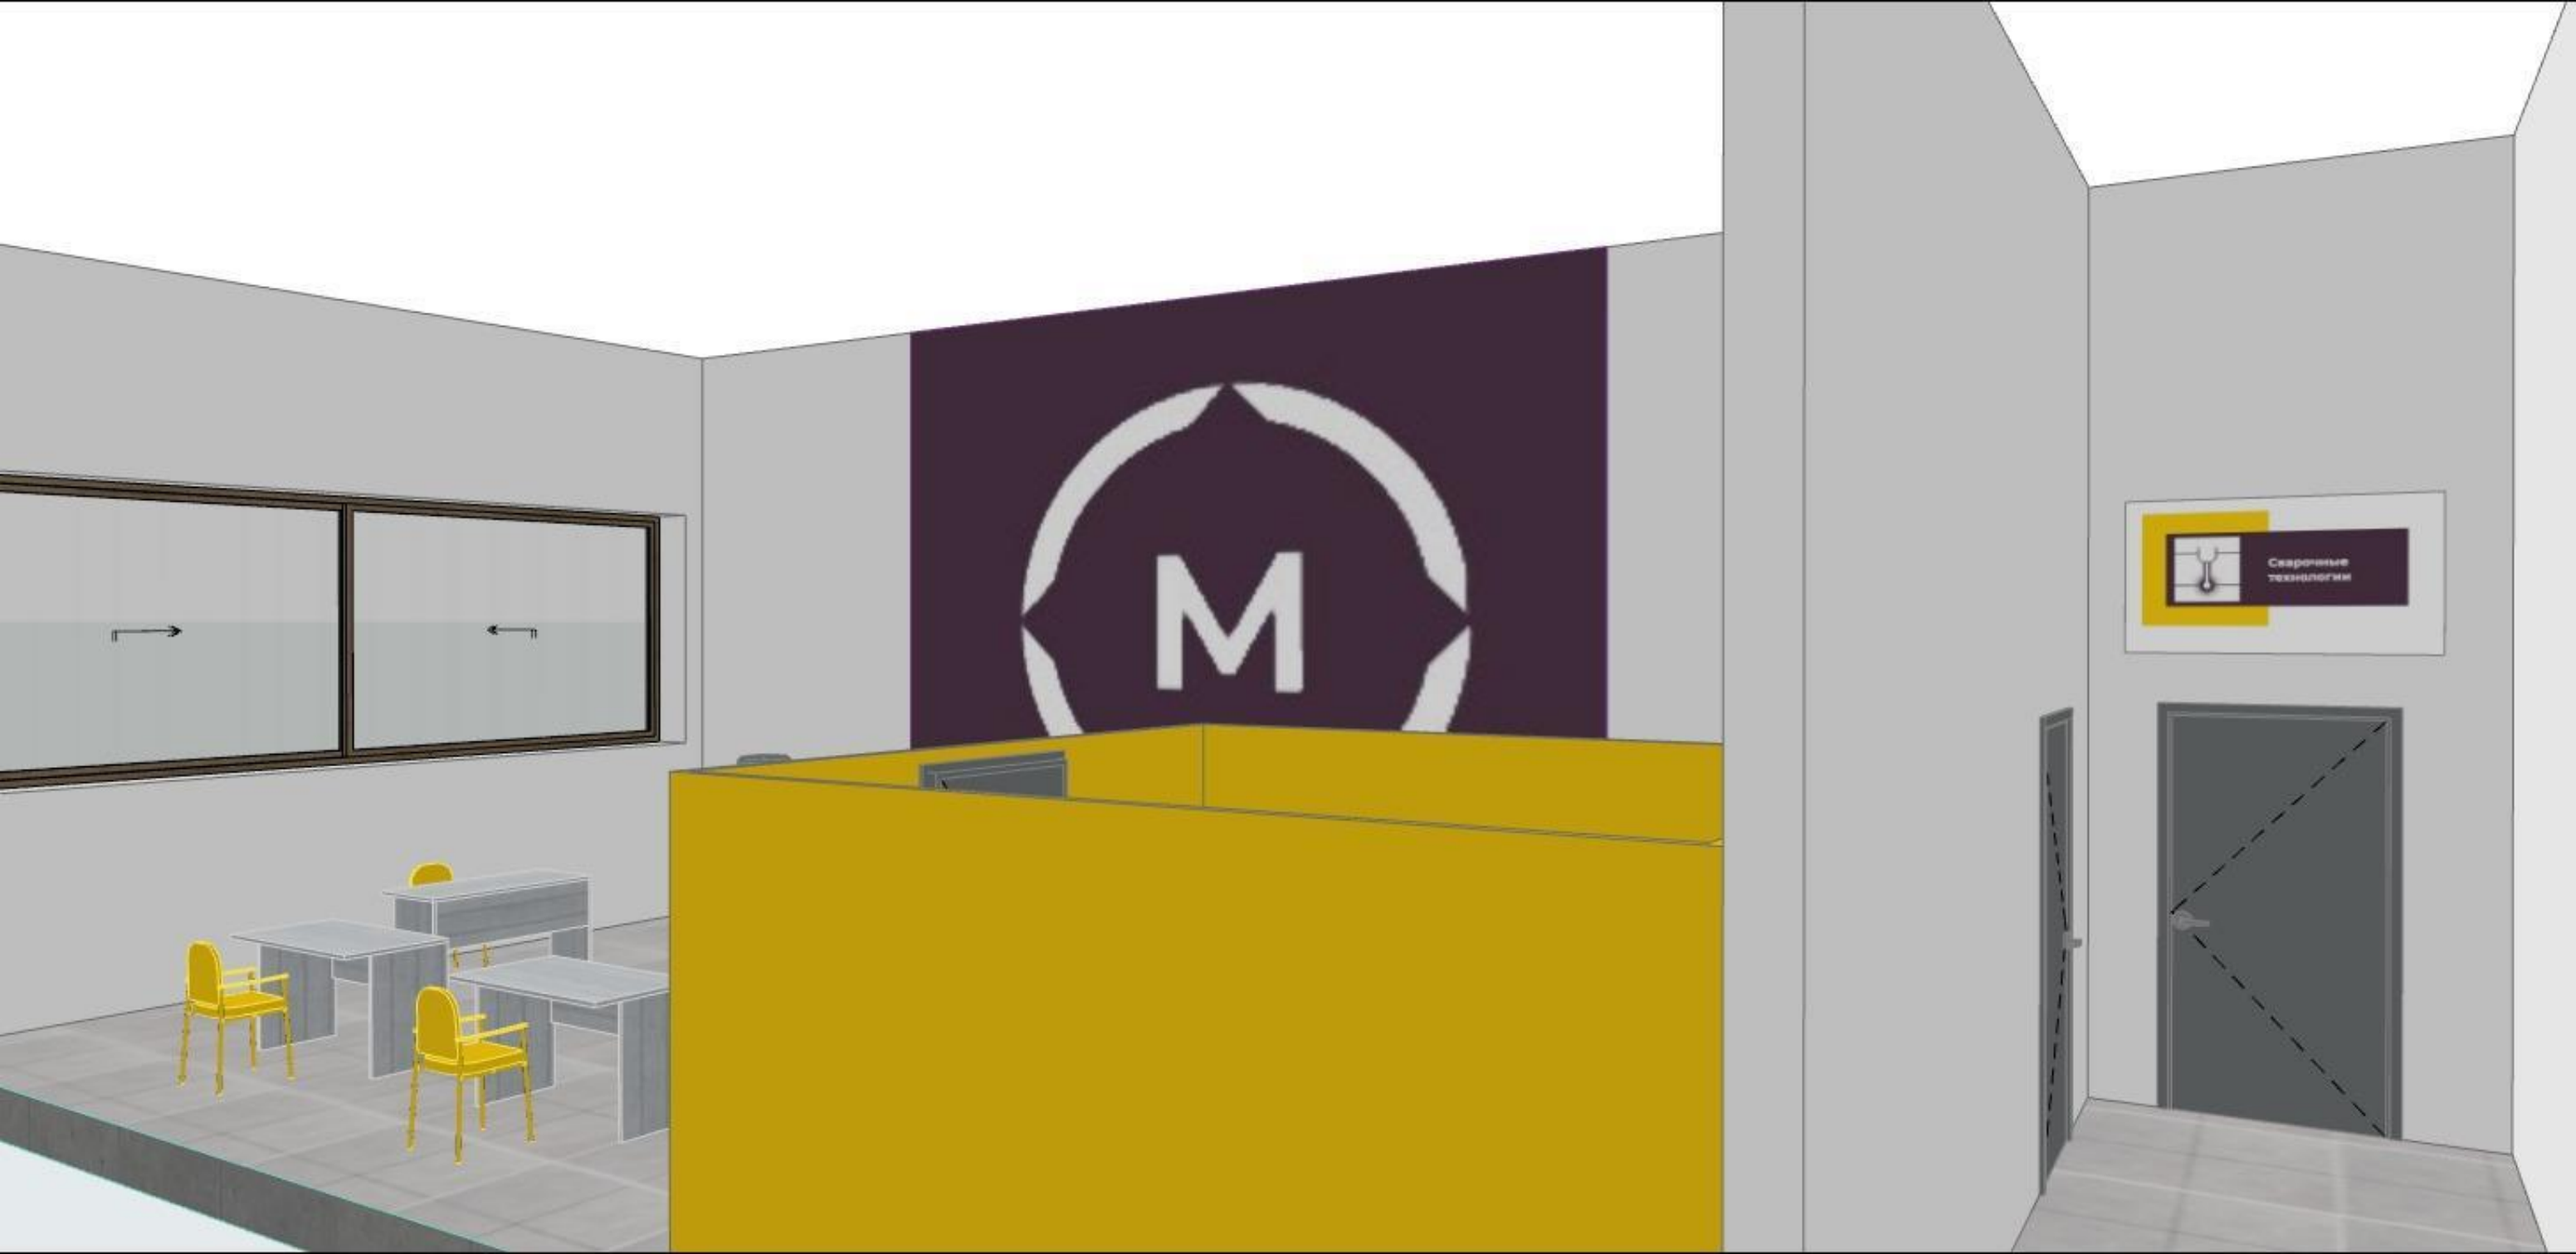
Сварочные технологии

ОБРАЗОВАНИЕ
НАЦИОНАЛЬНЫЕ ПРОЕКТЫ РОССИИ
Сварочные технологии

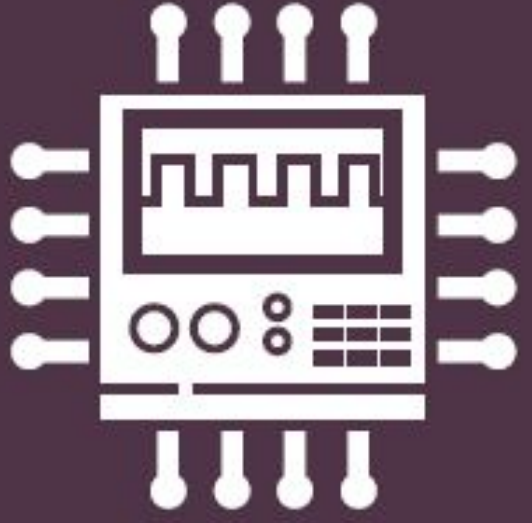

Обслуживание и ремонт оборудования релейной защиты и автоматики

Обслуживание
и ремонт оборудования
релейной защиты
и автоматики

ОБРАЗОВАНИЕ
НАЦИОНАЛЬНЫЕ ПРОЕКТЫ РОССИИ

Огнетушитель
Розетка
Принтер / МФУ
Персональный компьютер
Главный эксперт
Урна
Вешалка

2739мм
5830мм
Комната главного эксперта

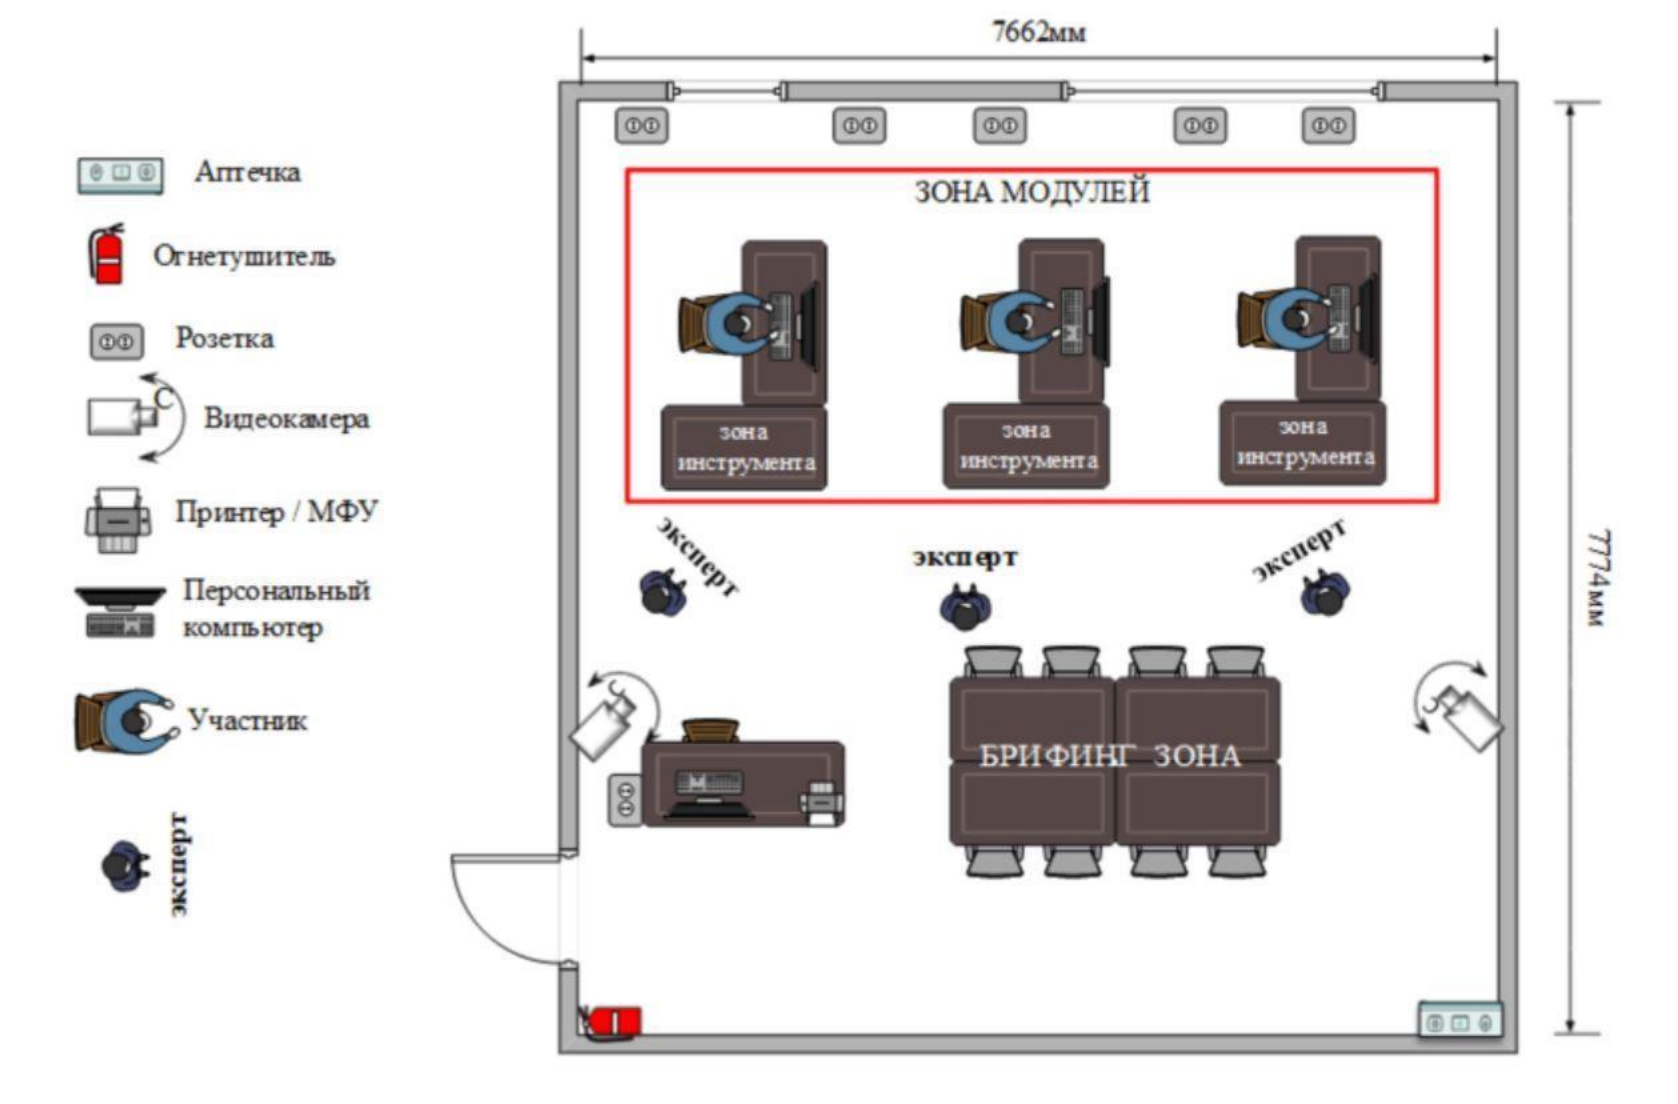
Аптечка
Огнетушитель
Розетка
Видеокамера
Принтер / МФУ
Персональный компьютер
Участник
эксперт
7662мм
7774мм
ЗОНА МОДУЛЕЙ
зона инструмента
зона инструмента
зона инструмента
эксперт
эксперт
эксперт
БРИФИНГ ЗОНА

12:45
ОБРАЗОВАНИЕ
НАЦИОНАЛЬНЫЕ
ПРОЕКТЫ
РОССИИ